




HAUS 2
EINGANGSGESCHOSS

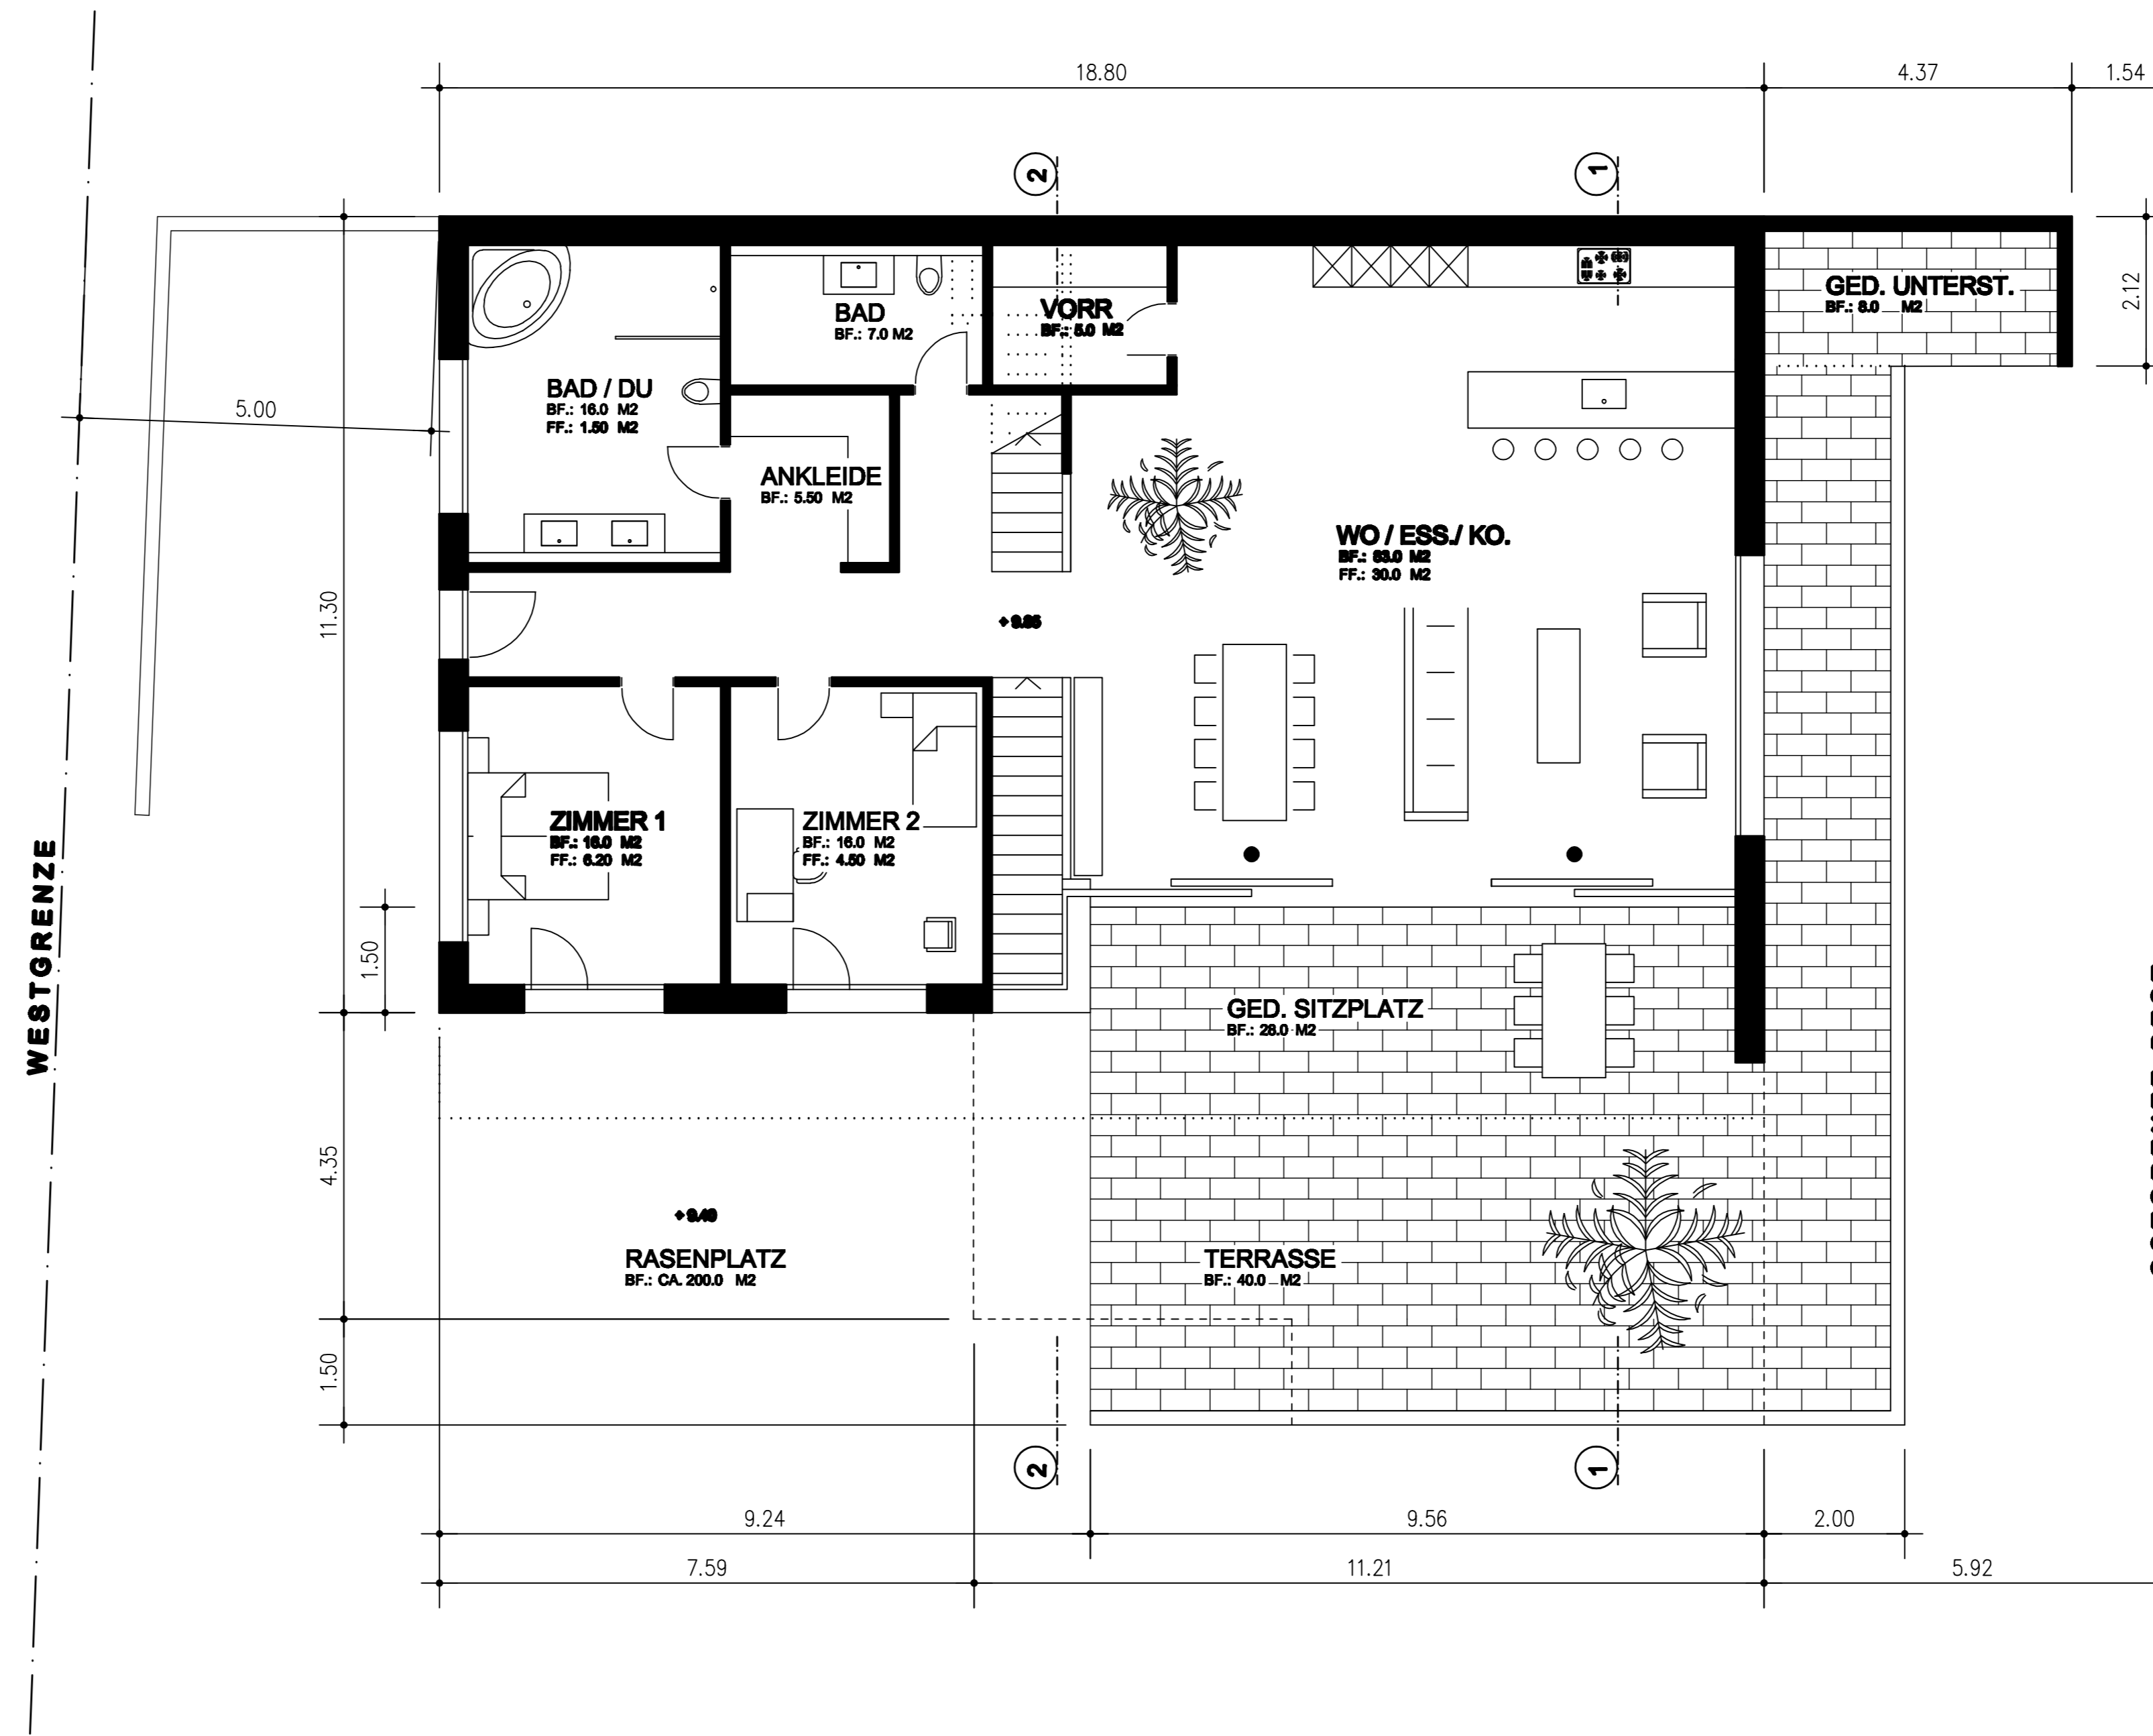

HAUS 2
WOHNESCHOSS

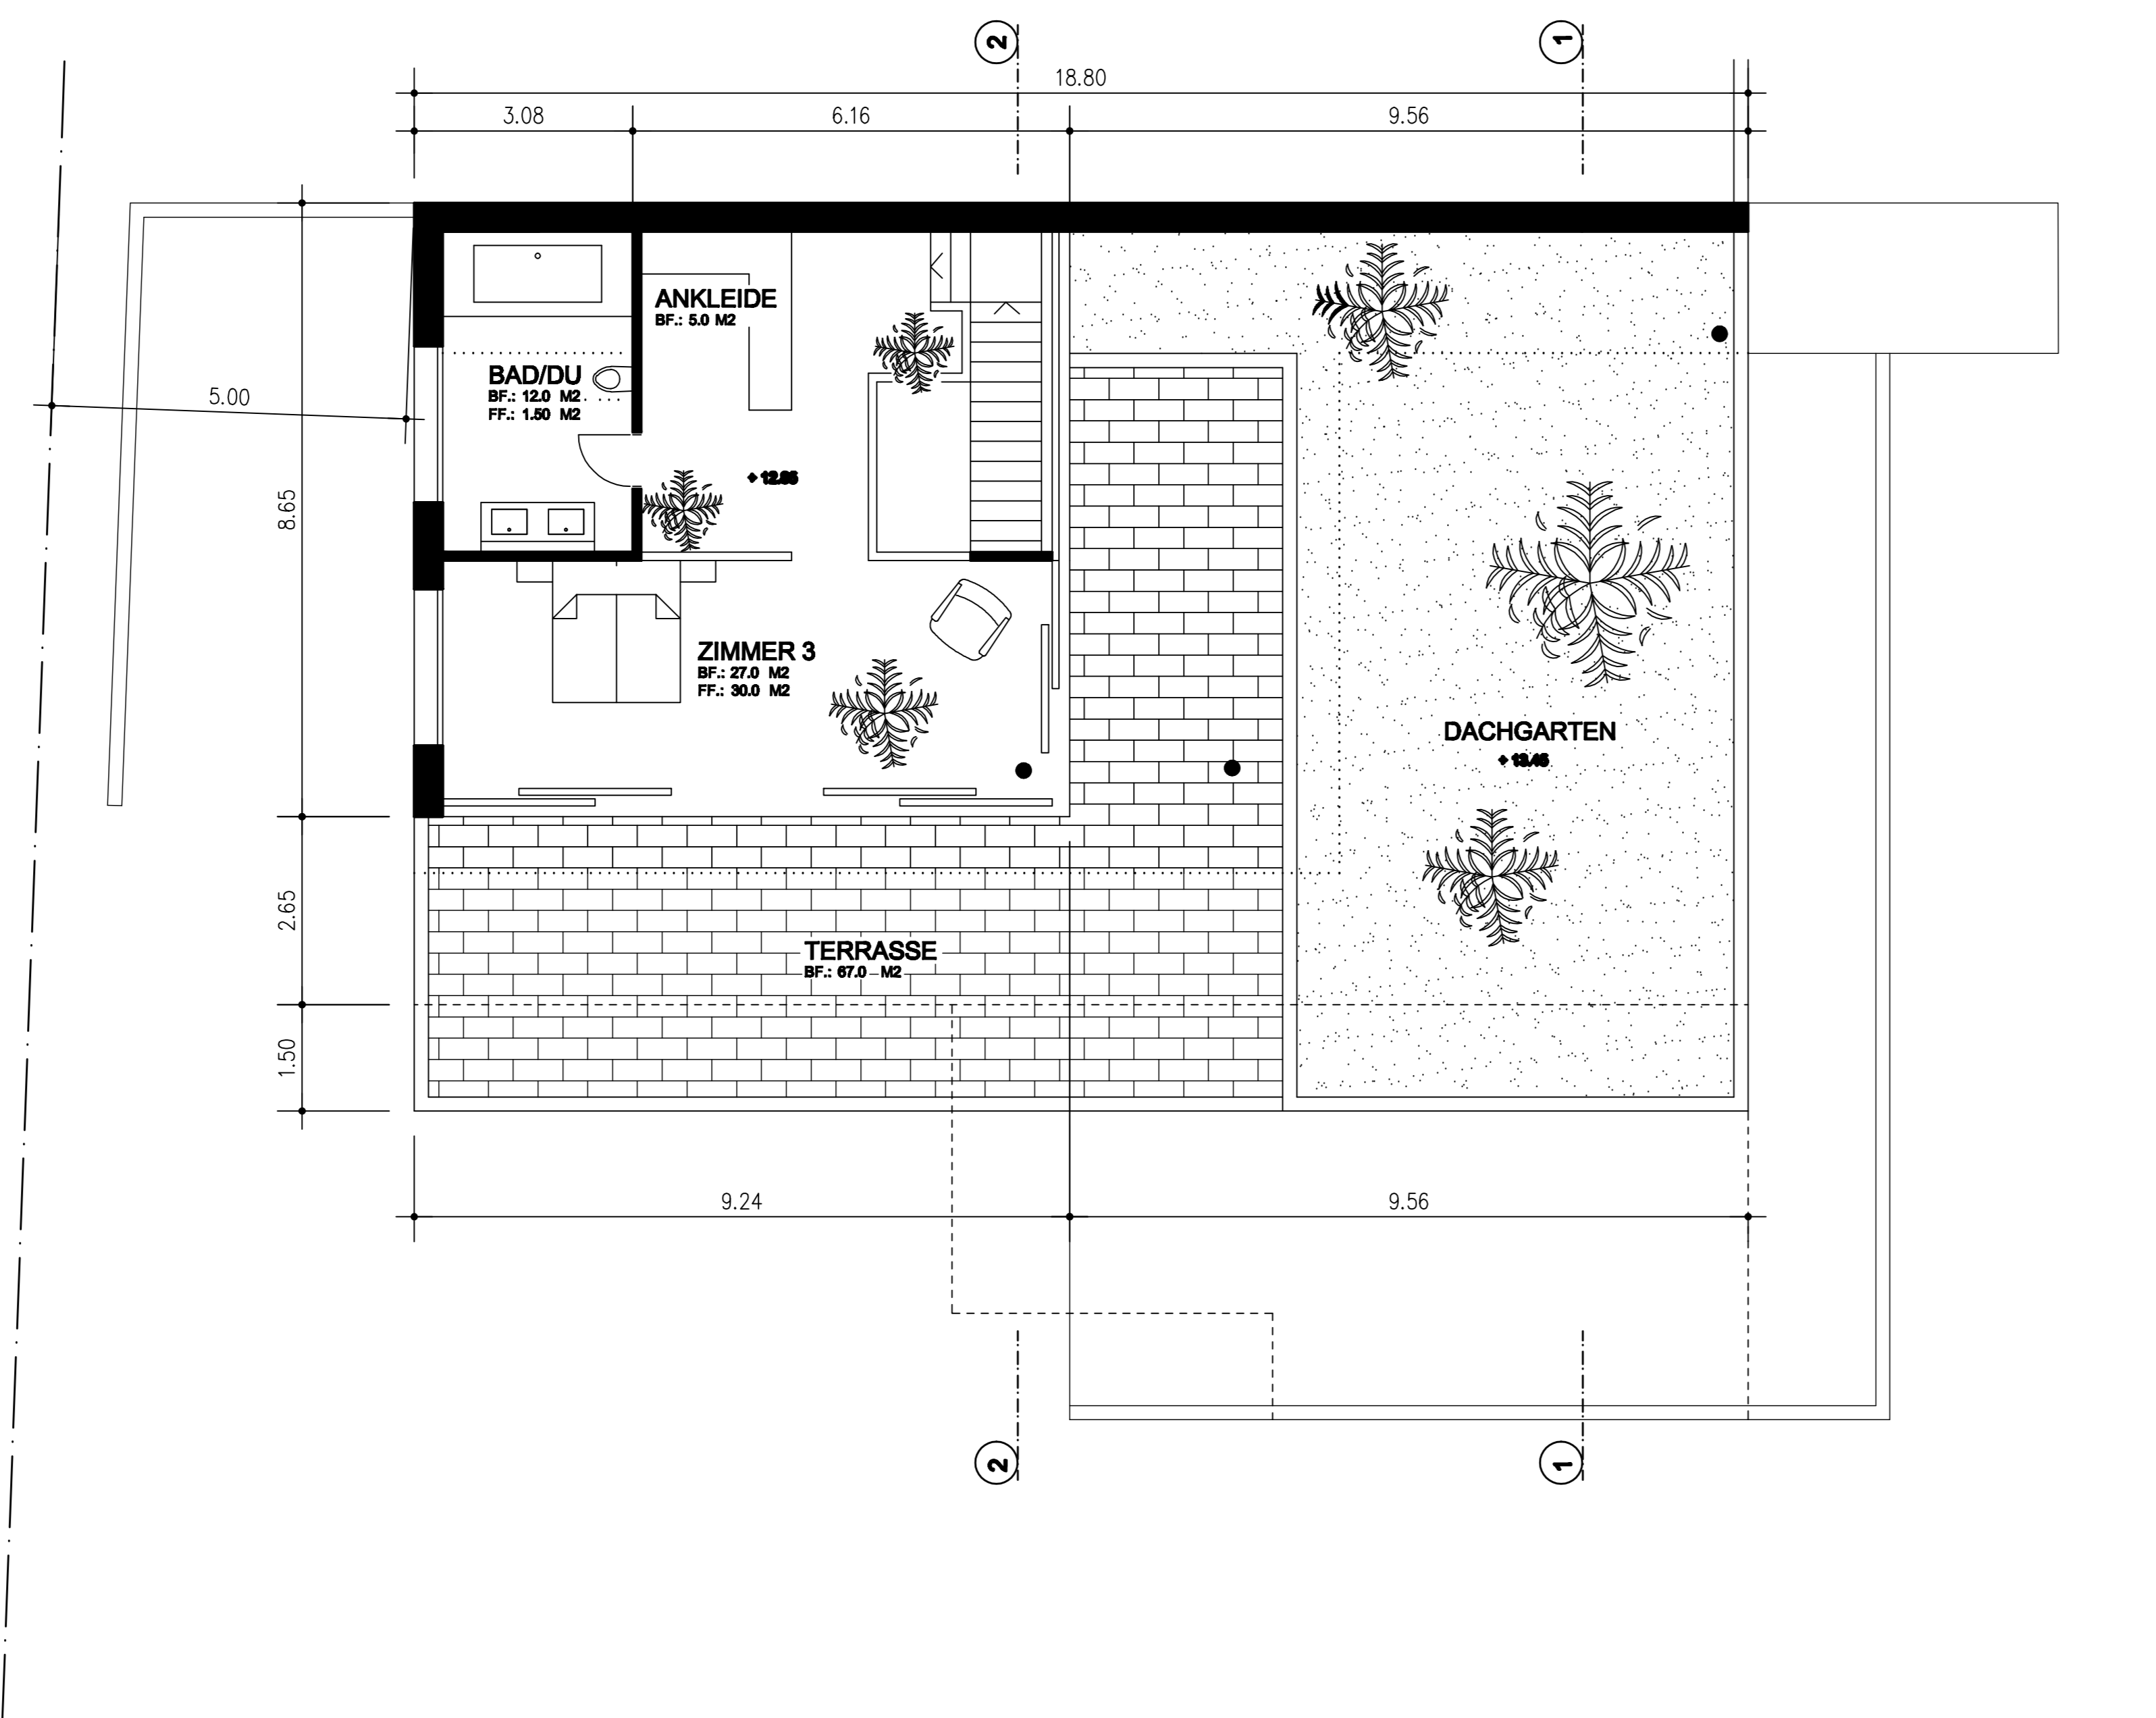


HAUS 2
SCHLAFGESCHOSS

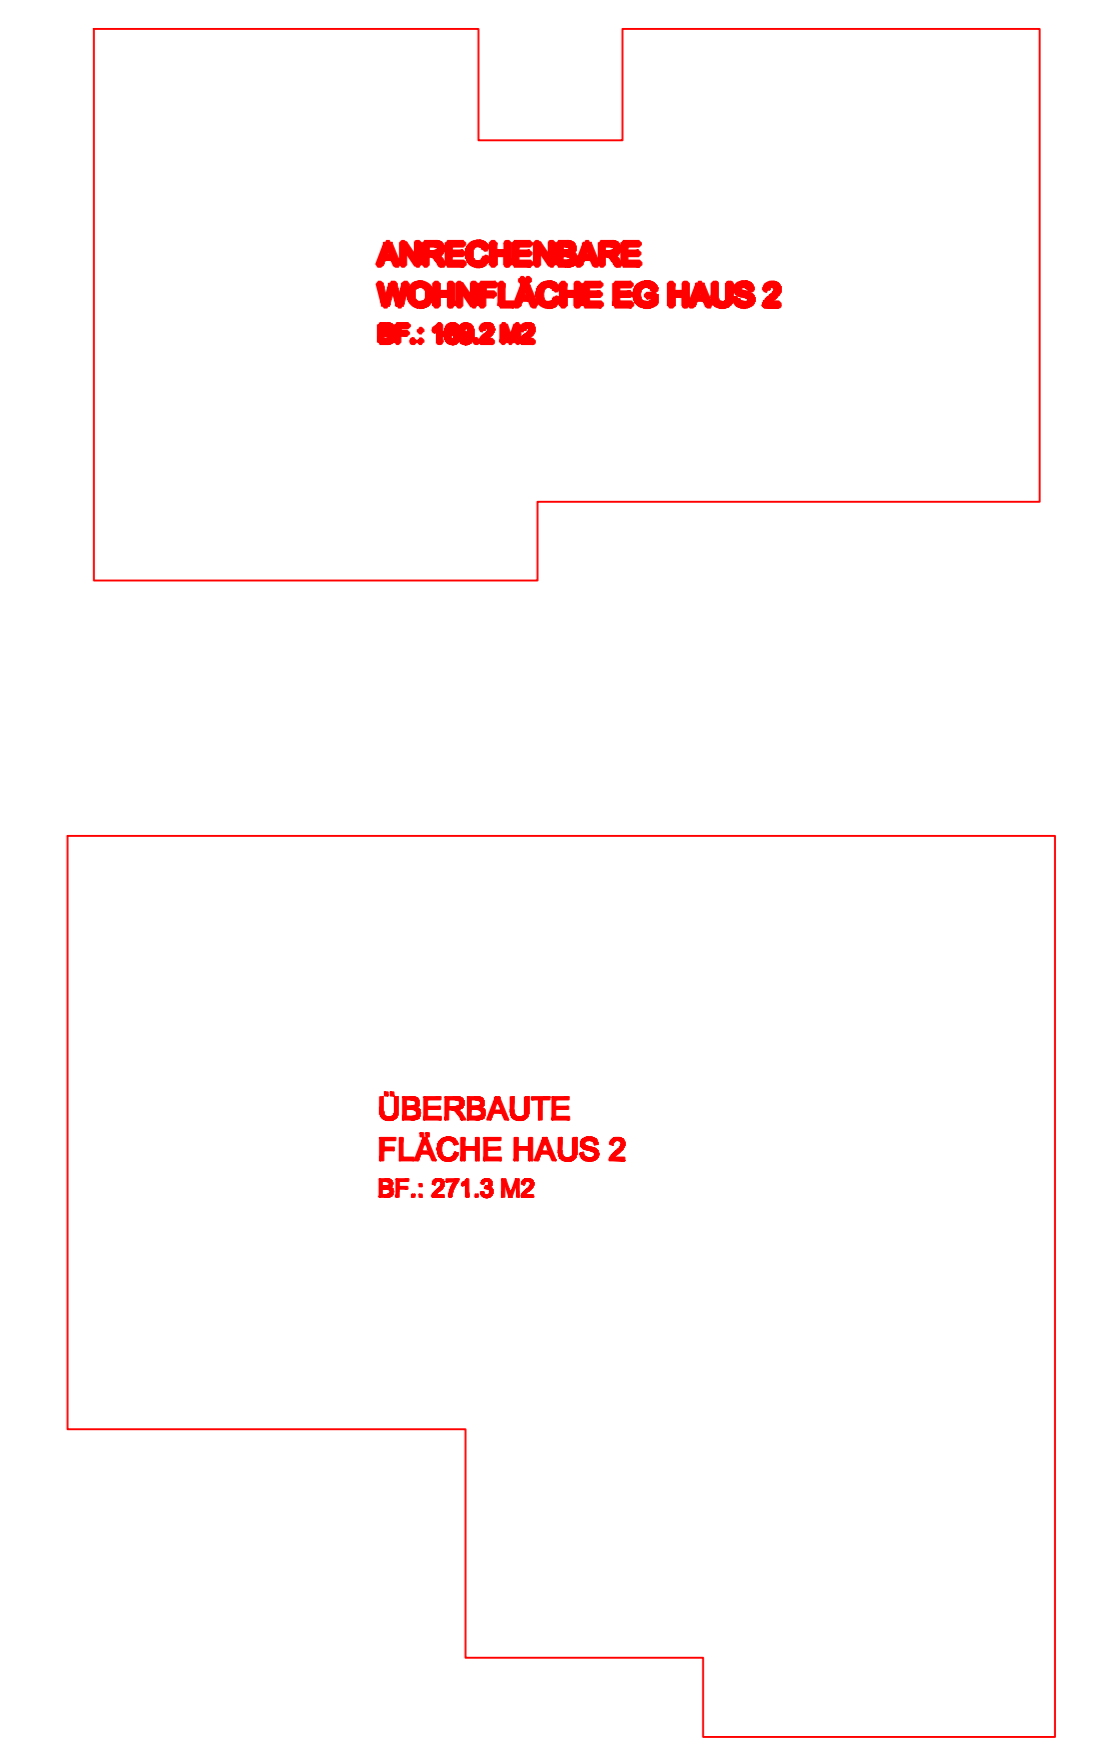

BERECHNUNGEN:

GRUNDSTÜCKSFLÄCHE:		2339	M2
AUSNÖTZUNGSZIFFER MAX.: 0.25 (25%)	=	584.75	M2
ÖBERBAUUNGSZIFFER MAX.: 0.24 (24%)	=	561.36	M2
ZUSÄTZLICH BES. GEB. MAX.: 7%	=	163.73	M2
ANRECHENBARES EG (AZ) HAUS 1:			
	=	169.20	M2
ANRECHENBARES EG (AZ) HAUS 2:			
	=	169.20	M2
ANRECHENBARES EG (AZ) HAUS 3:			
	=	231.80	M2
OBERBAUTE FLÄCHE (ÖZ) HAUS 1:			
	=	267.69	M2
OBERBAUTE FLÄCHE (ÖZ) HAUS 2:			
	=	271.30	M2
OBERBAUTE FLÄCHE (ÖZ) HAUS 3:			
	=	188.8	M2
AUSNÖTZUNGSZIFFER EFF.: 0.244 (24.4%)			
	=	570.20	M2
ÖBERBAUUNGSZIFFER EFF.: 0.24 + 7% (24% + 7%)			
	=	727.80	M2

SITUATION 1: 500

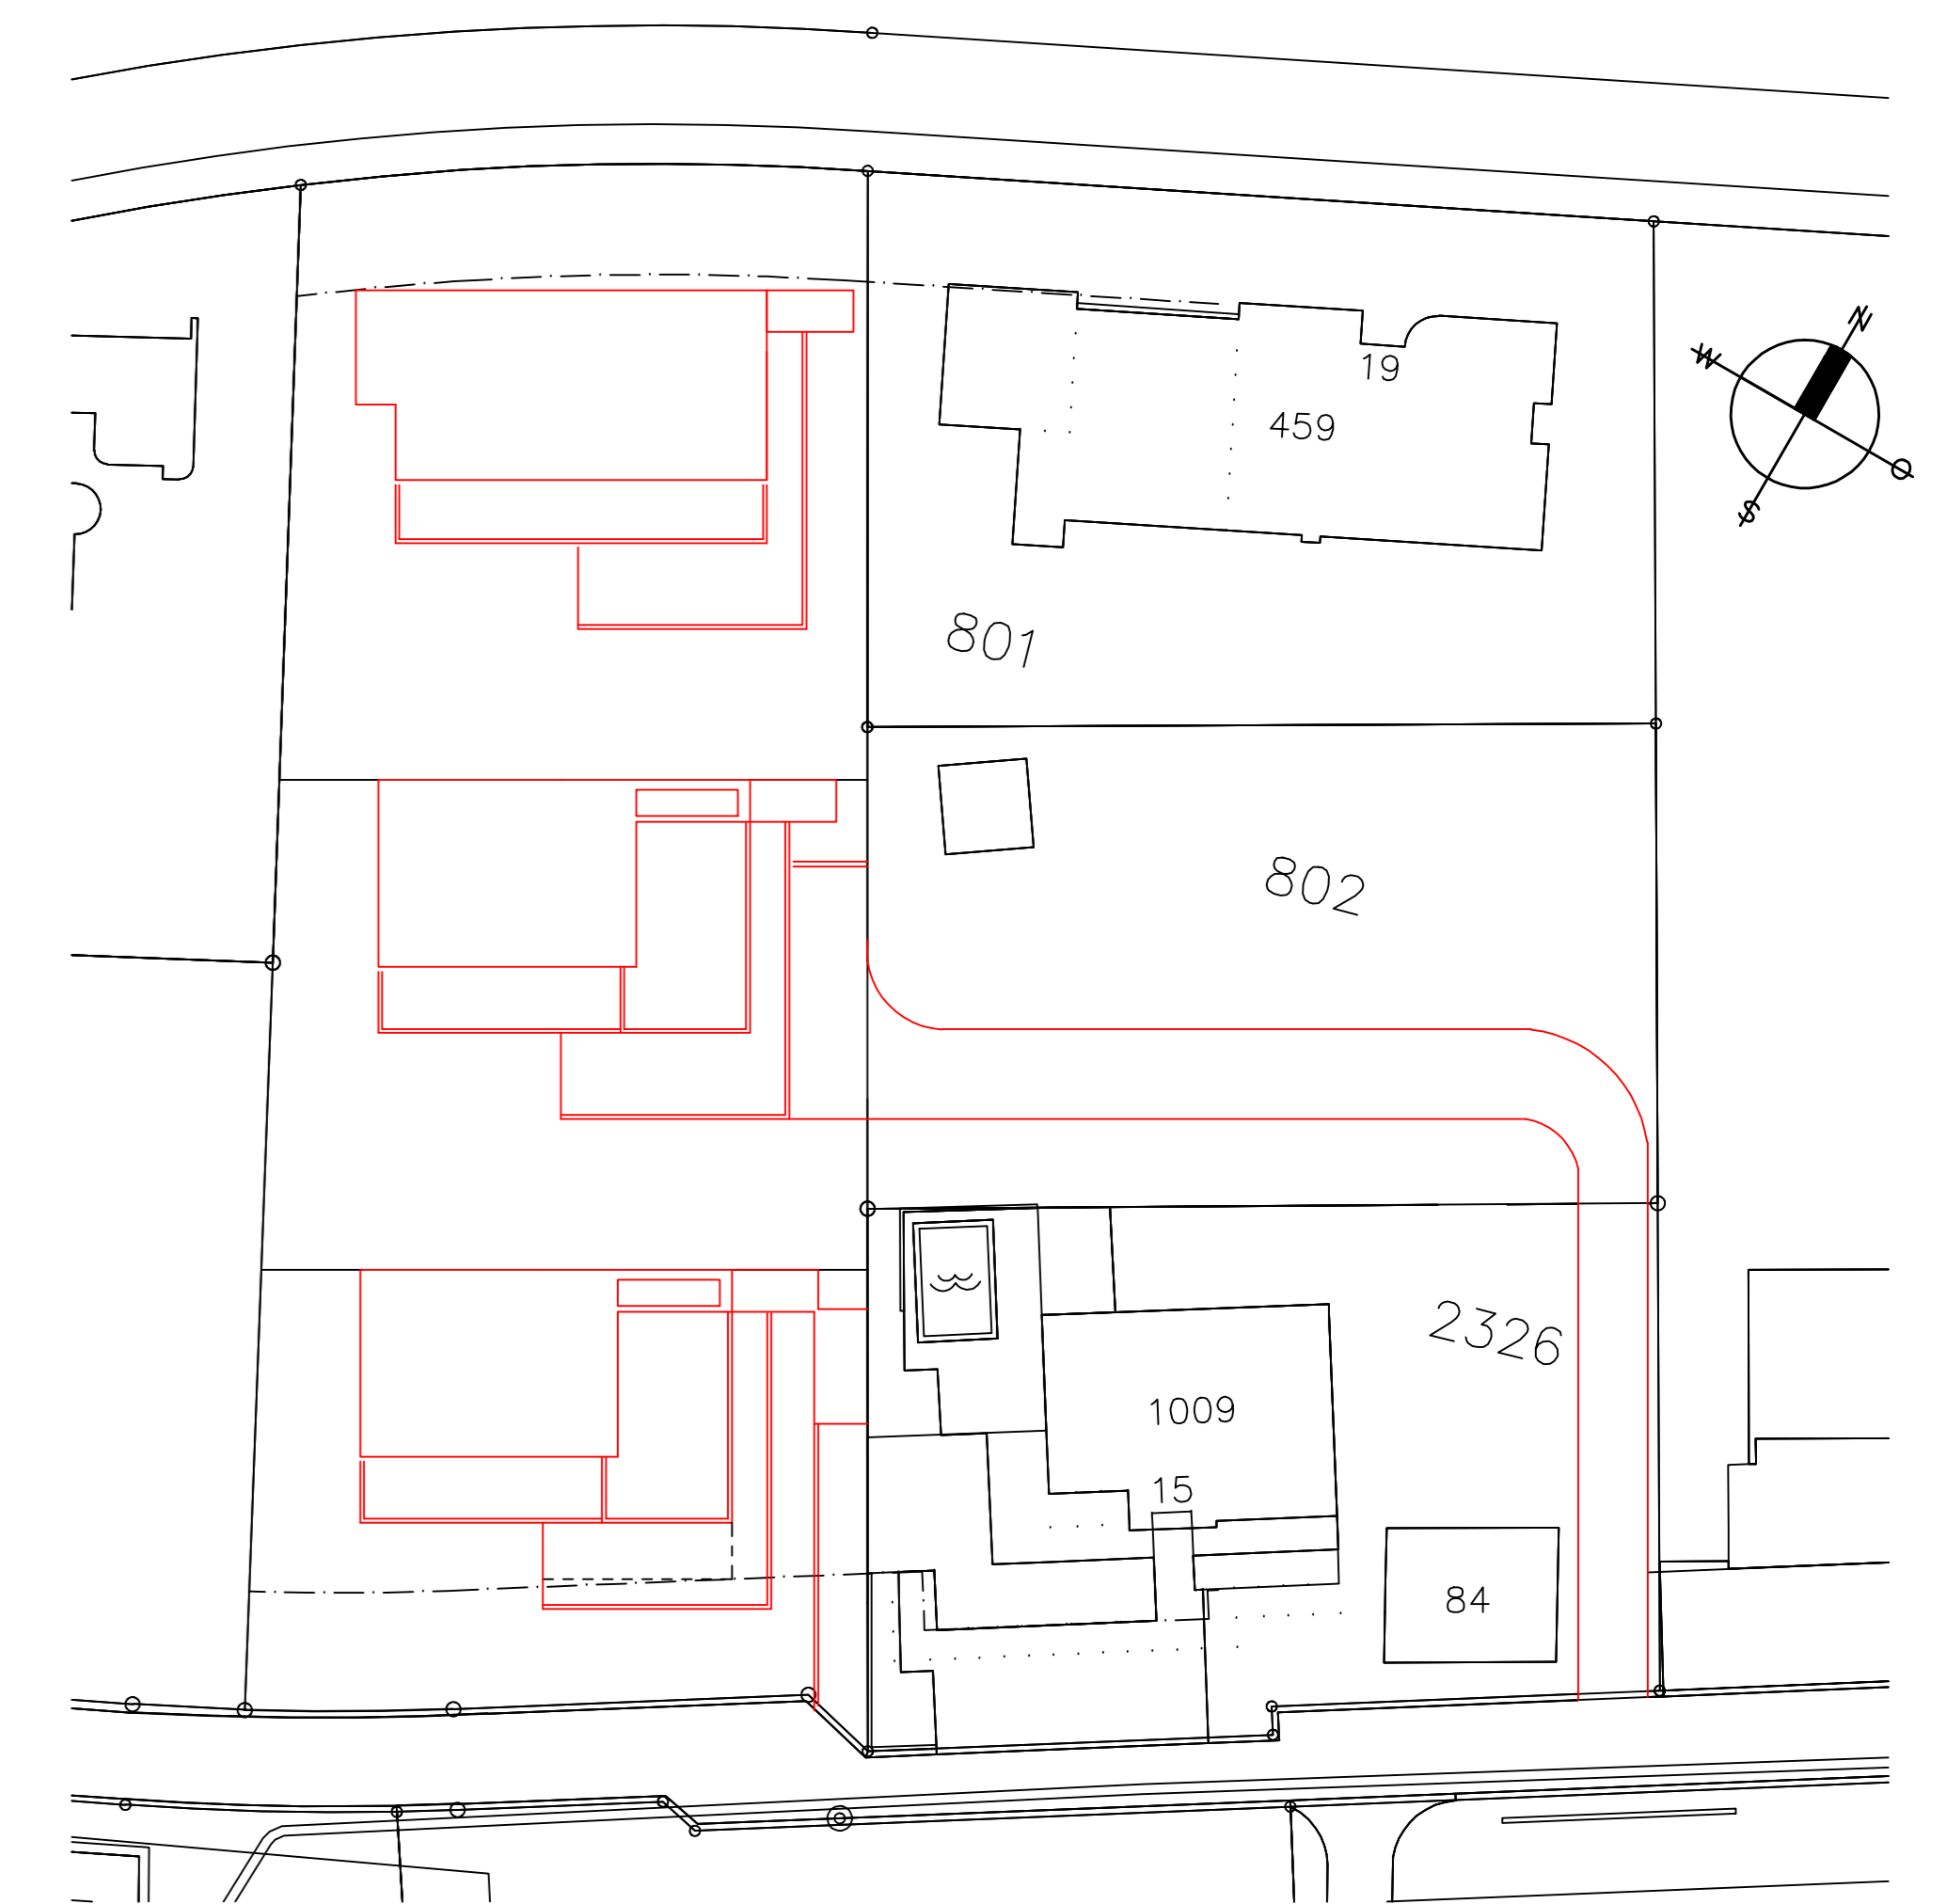

BAUHERRSCHAFT:

THOMAS VACCHELLI:

BUCHS,

+0.00 = 488.00 M.Ü.M.

ARCHITEKT:

ADRIAN MÄDER:

BOPPELSEN,