


**HAUS 1**  
EINGANGSGESCHOSS


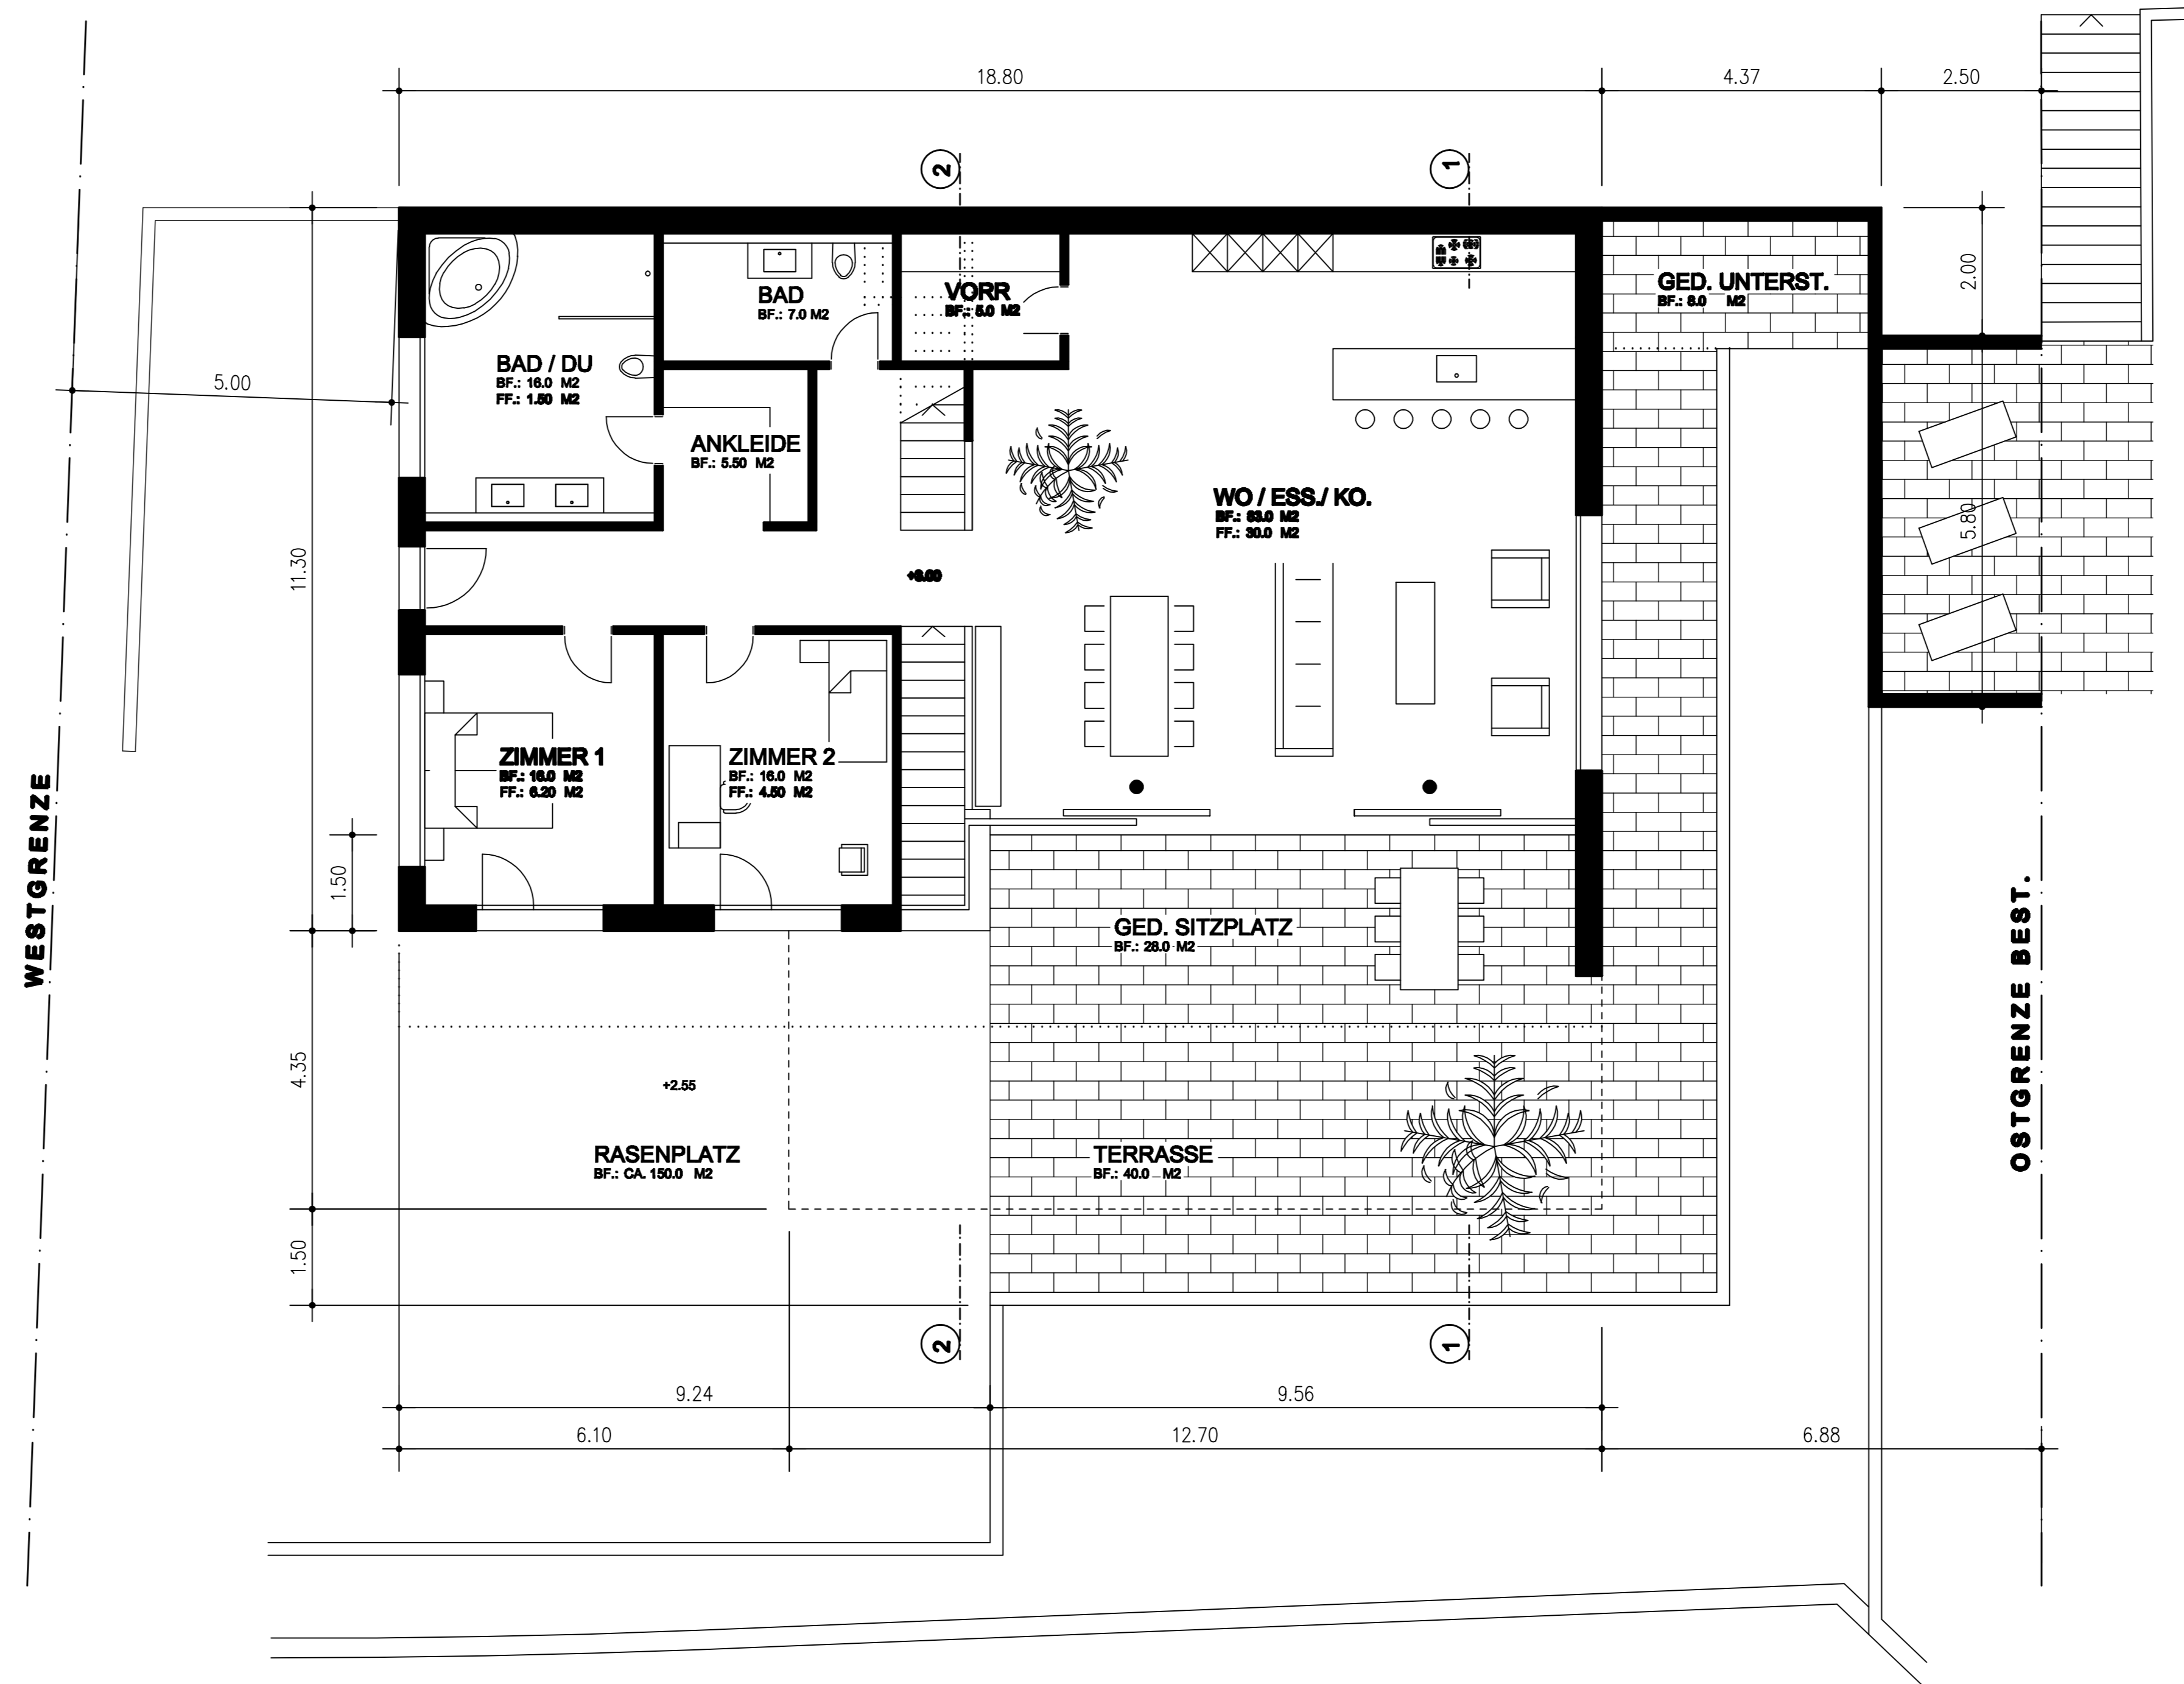


**HAUS 1**  
WOHN GESCHOSS

WEIHERSTRASSE


**BERECHNUNGEN:**

GRUNDSTÜCKSFÄCHE:		2339	M2
AUSNÜTZUNGSZIFFER MAX.: 0.25 (25%)	=	584.75	M2
ÖBERBAUUNGSZIFFER MAX.: 0.24 (24%)	=	561.36	M2
ZUSÄTZLICH BES. GEB. MAX.: 7%	=	163.73	M2
ANRECHENBARES EG (AZ) HAUS 1:	=	169.20	M2
ANRECHENBARES EG (AZ) HAUS 2:	=	169.20	M2
ANRECHENBARES EG (AZ) HAUS 3:	=	231.80	M2
ÖBERBAUTE FLÄCHE (ÖZ) HAUS 1:	=	267.69	M2
ÖBERBAUTE FLÄCHE (ÖZ) HAUS 2:	=	271.30	M2
ÖBERBAUTE FLÄCHE (ÖZ) HAUS 3:	=	188.8	M2
AUSNÜTZUNGSZIFFER EFF.: 0.244 (24.4%)	=	570.20	M2
ÖBERBAUUNGSZIFFER EFF.: 0.24 + 7% (24% + 7%)	=	727.80	M2

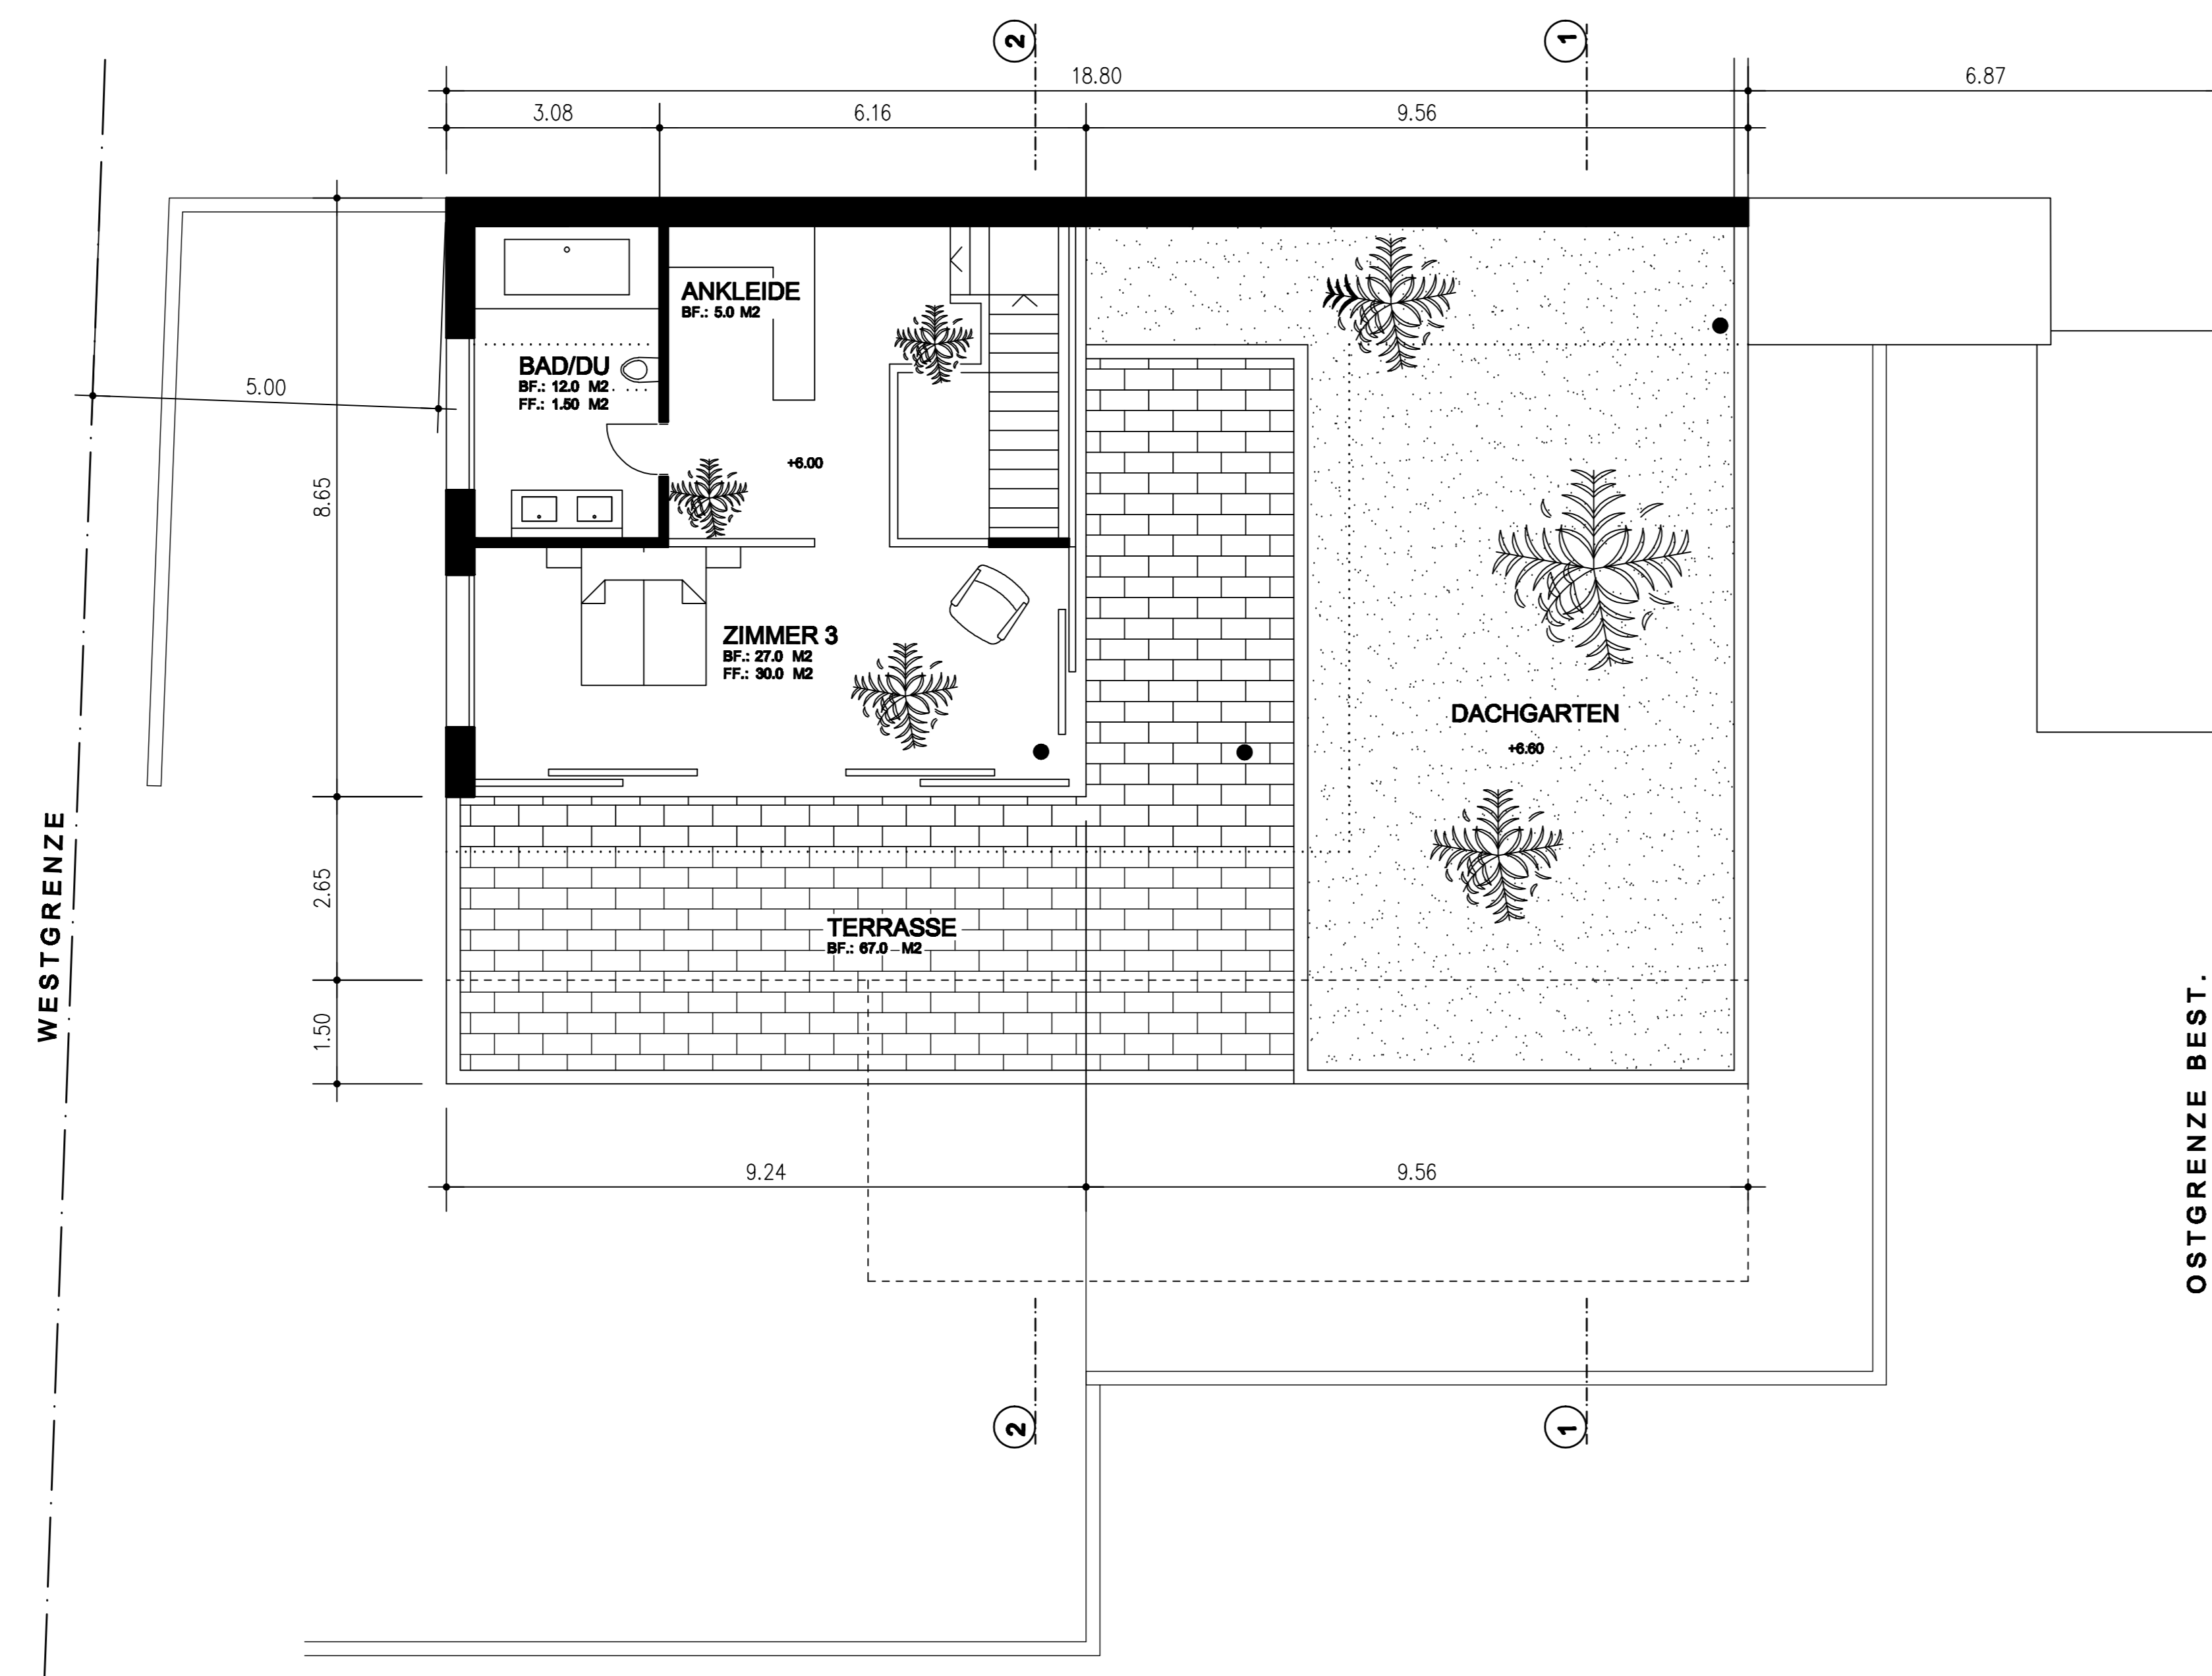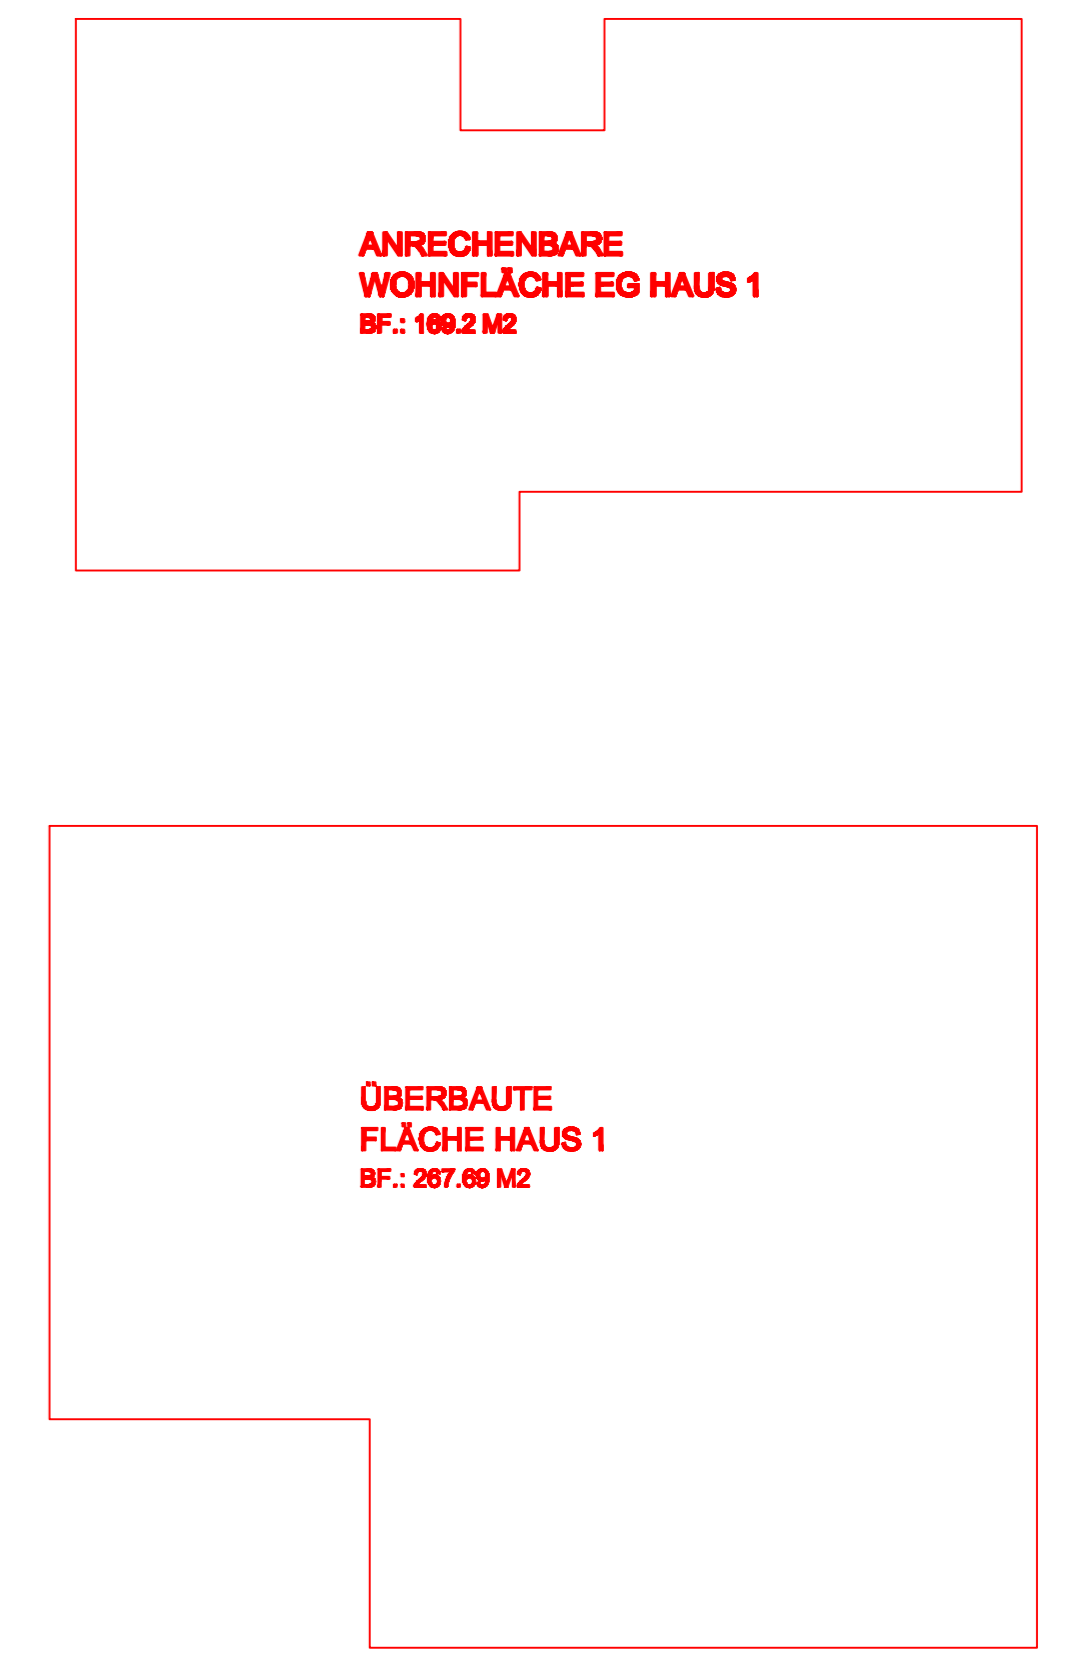

**HAUS 1**  
SCHLAFGESCHOSS

**SITUATION 1: 500**

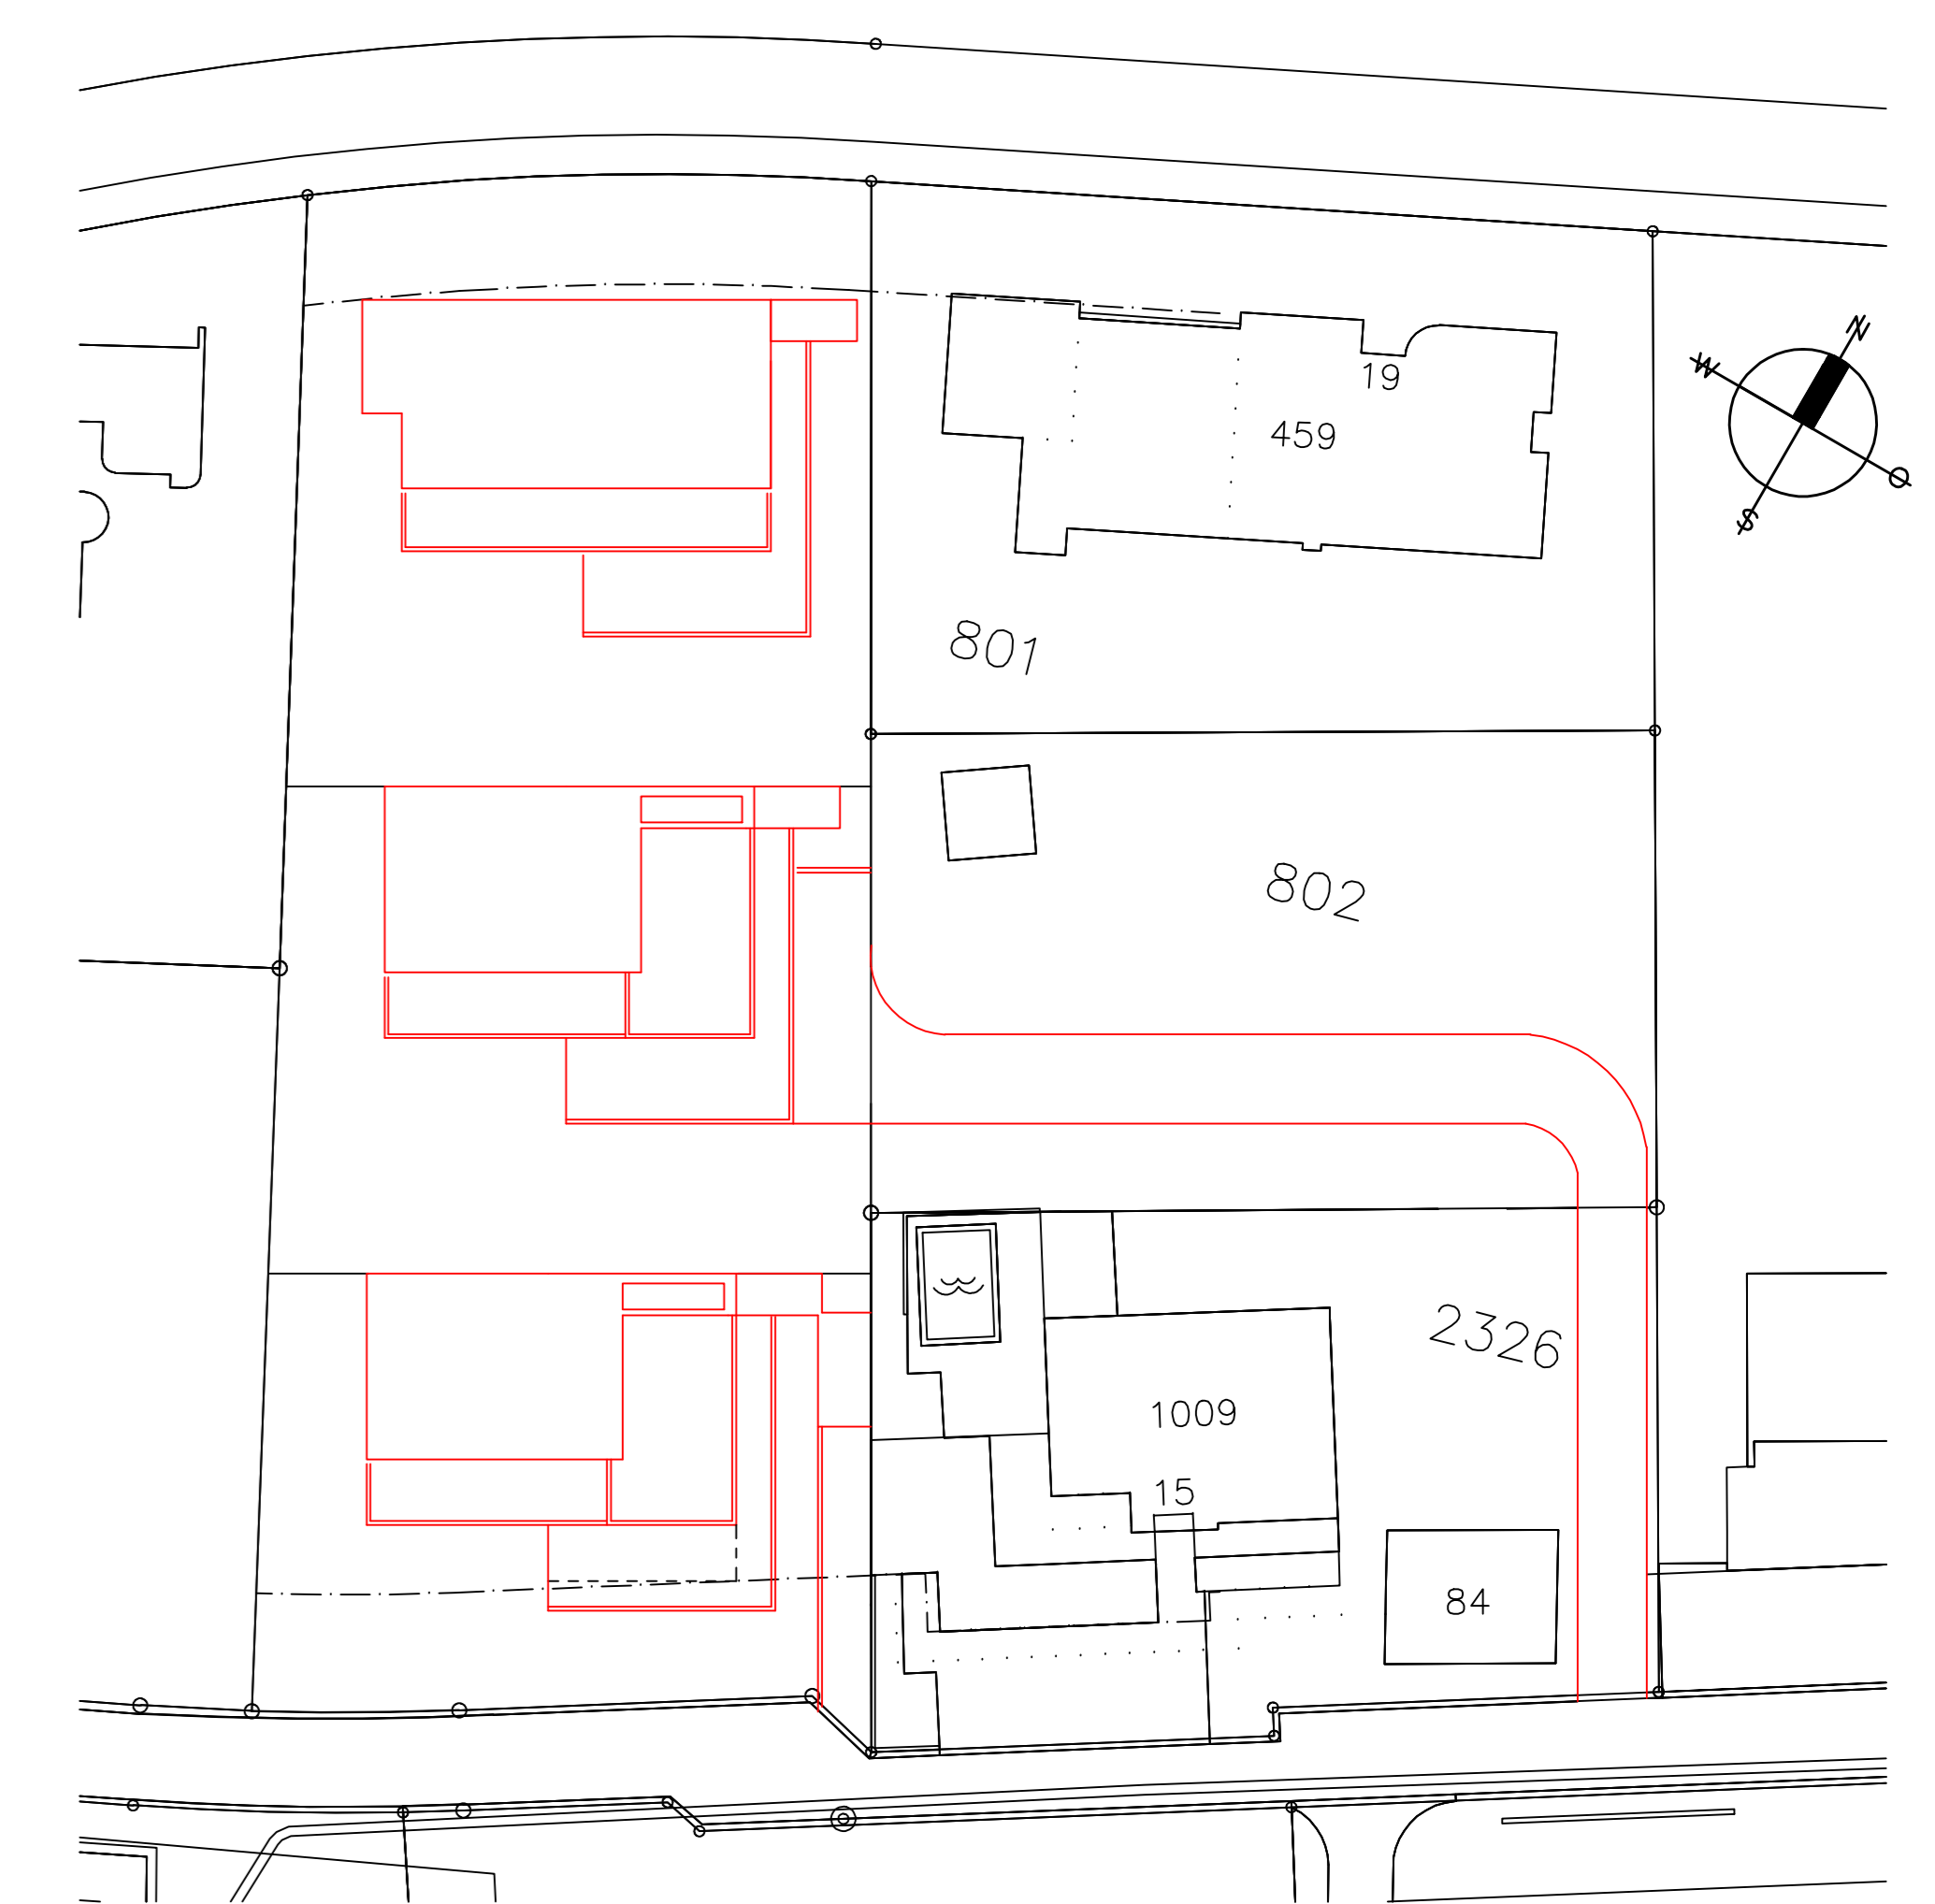

**BAUHERRSCHAFT:** THOMAS VACCHELLI: BUCHS,  
**ARCHITEKT:** ADRIAN MÄDER: BOPPELSEN,

BAUHERRSCHAFT: TH. VACCHELLI / A. MÄDER  
 TH. VACCHELLI  
 DIPL. ARCH. HTL  
 8107 BUCHS  
 TEL.: 079 357 24 94

NEUBAU EINFAMILIENHÄUSER WEIHERSTRASSE, 8107 BUCHS  
 GRUNDRISS HAUS 1 1:100  
 MST.: 1:100 DAT.: 8.10.2012 GRÖSSE: A1 GEZ.: AM

ARCHITEKT:  
 TH. VACCHELLI / A. MÄDER  
 DIPL. ARCH. HTL/ETHSIA  
 WEIHERSTRASSE 15  
 8107 BUCHS  
 TEL.: 079 357 24 94