



**HAUS 3**  
WOHNGESCHOSS

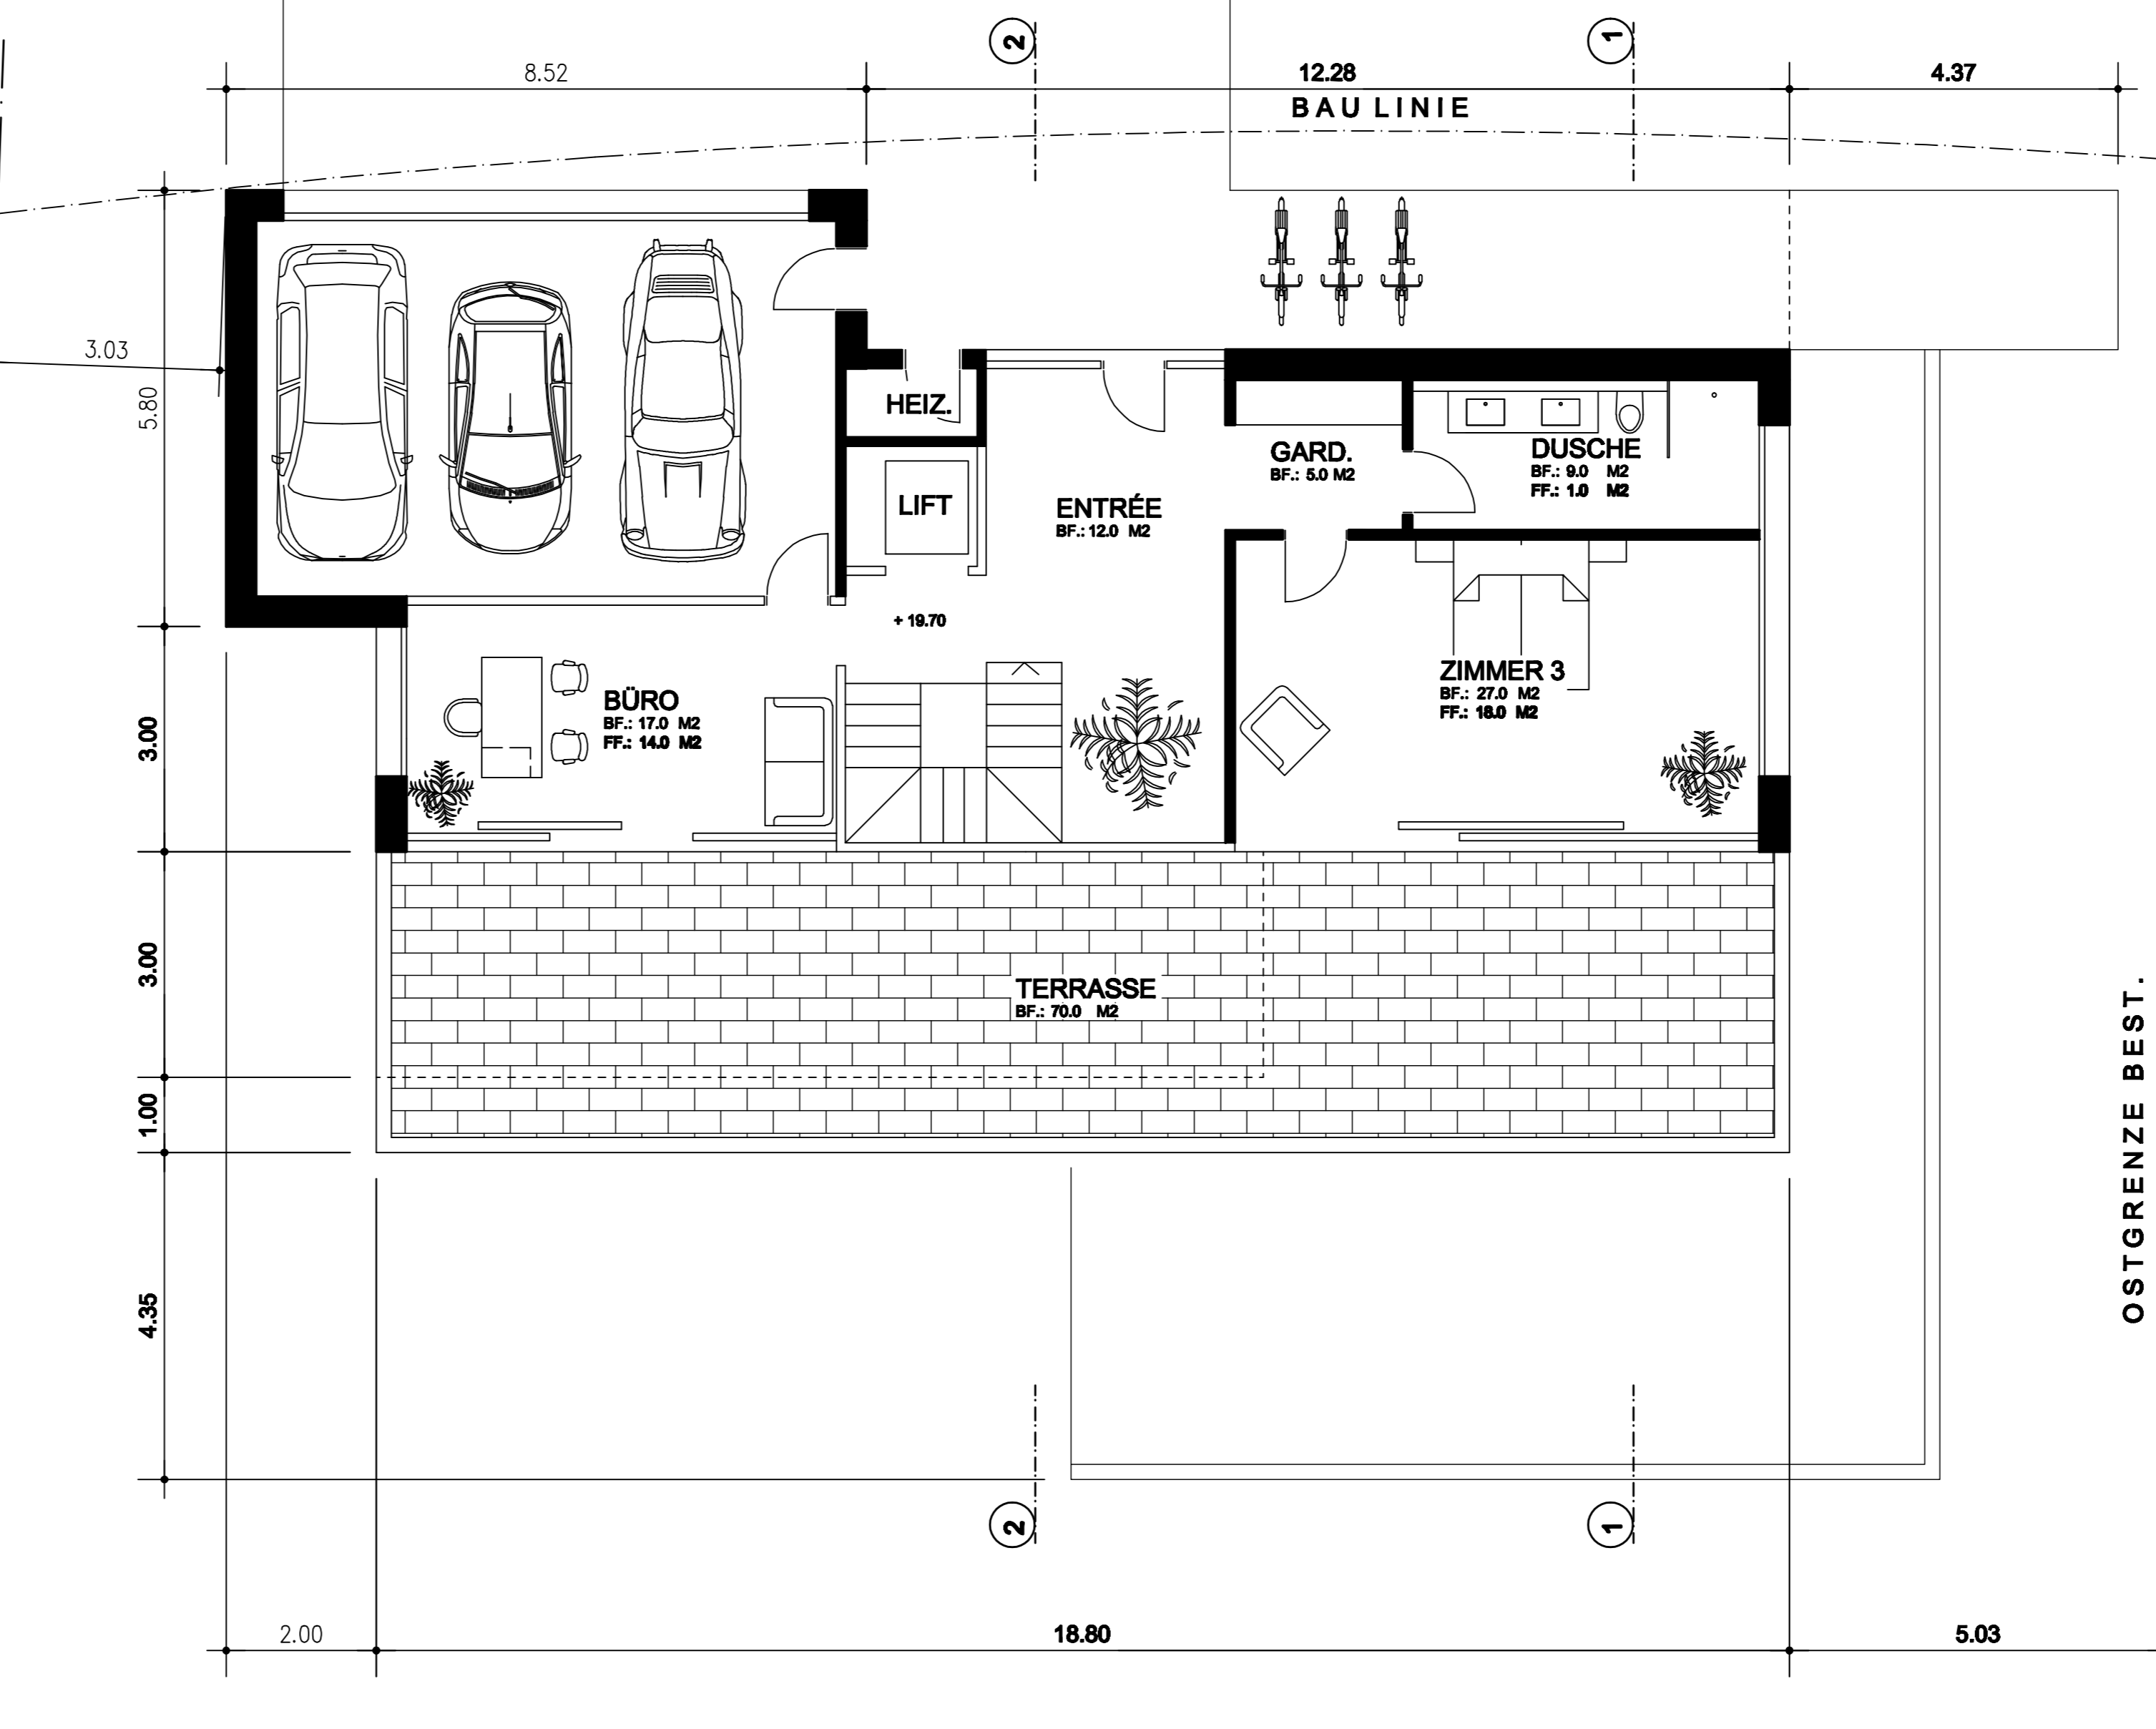


**HAUS 3**  
EINGANGSGESCHOSS

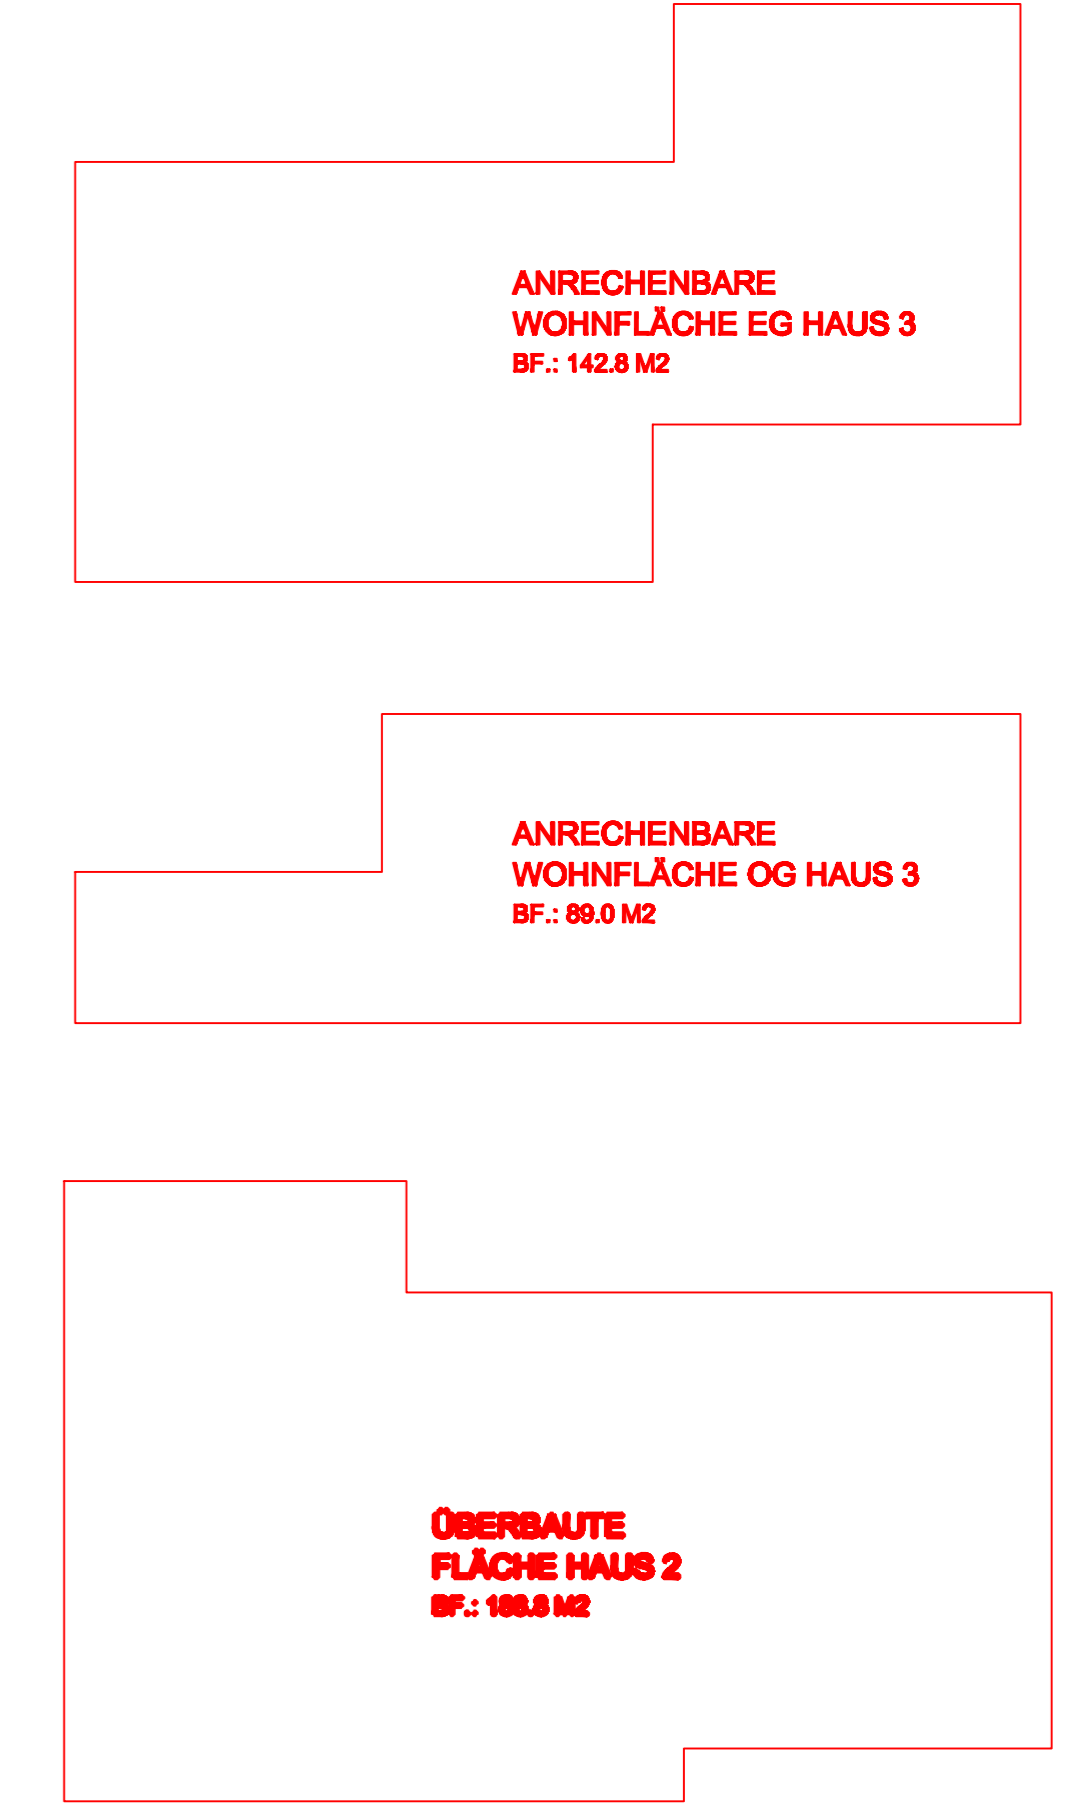

**BERECHNUNGEN:**

GRUNDSTÜCKSFÄHIGKEIT:	2330	M <sup>2</sup>
AUSNÜTZUNGSZIFFER MAX.: 0.25 (25%)	=	584.75 M <sup>2</sup>
OBERBAUUNGSZIFFER MAX.: 0.24 (24%)	=	561.36 M <sup>2</sup>
ZUSÄTZLICH BES. GEB. MAX.: 7%	=	163.73 M <sup>2</sup>
ANRECHENBARES EG (AZ) HAUS 1:	=	169.20 M <sup>2</sup>
ANRECHENBARES EG (AZ) HAUS 2:	=	169.20 M <sup>2</sup>
ANRECHENBARES EG (AZ) HAUS 3:	=	231.80 M <sup>2</sup>
OBERBAUTE FLÄCHE (OZ) HAUS 1:	=	267.69 M <sup>2</sup>
OBERBAUTE FLÄCHE (OZ) HAUS 2:	=	271.30 M <sup>2</sup>
OBERBAUTE FLÄCHE (OZ) HAUS 3:	=	188.8 M <sup>2</sup>
AUSNÜTZUNGSZIFFER EFF.: 0.244 (24.4%)	=	570.20 M <sup>2</sup>
OBERBAUUNGSZIFFER EFF.: 0.24 + 7% (24% + 7%)	=	727.80 M <sup>2</sup>

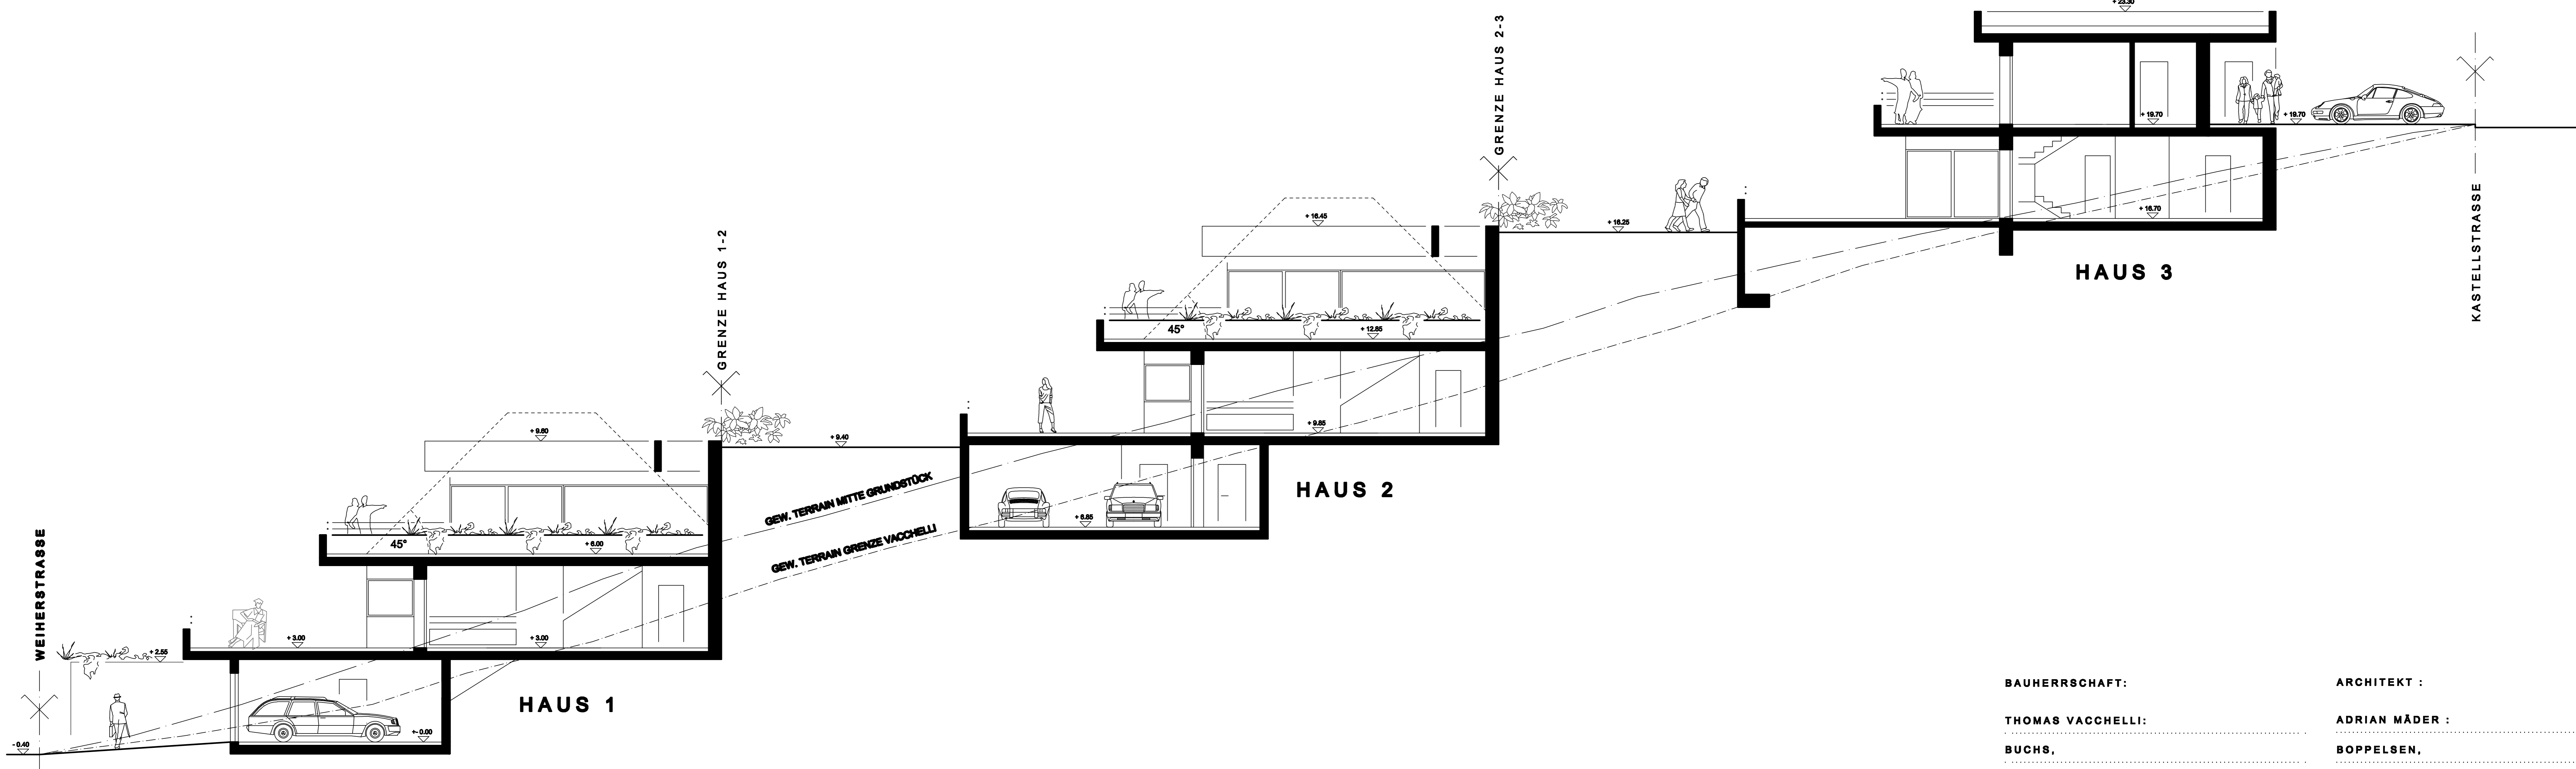

**SCHNITT 1**

**BAUHERRSCHAFT:** THOMAS VACCHELLI: BUCHS,  
**ARCHITEKT:** ADRIAN MÄDER: BOPPENSEN,  
 + - 0.00 = 488.00 M.Ü.M.